


ПРИЛОЖЕНИЕ

к постановлению администрации
муниципального образования
Белореченский район
от _____ № _____

**Схема расположения земельного участка или земельных участков
на кадастровом плане территории**

Условный номер земельного участка –		
Площадь земельного участка – 55024 м2		
Обозначение характерных точек границ	Координаты, м	
	X	Y
1	2	3
1	455498.50	2203518.20
2	455428.82	2203630.94
3	455380.12	2203610.52
4	455336.60	2203680.04
5	455293.32	2203749.20
6	455253.71	2203681.25
7	455148.63	2203704.96
8	455085.36	2203612.84
9	455175.51	2203572.18
10	455203.61	2203544.35
11	455278.90	2203504.68
12	455357.16	2203489.81
13	455420.56	2203483.86
14	455457.21	2203491.79

Система МСК-23, Зона 2

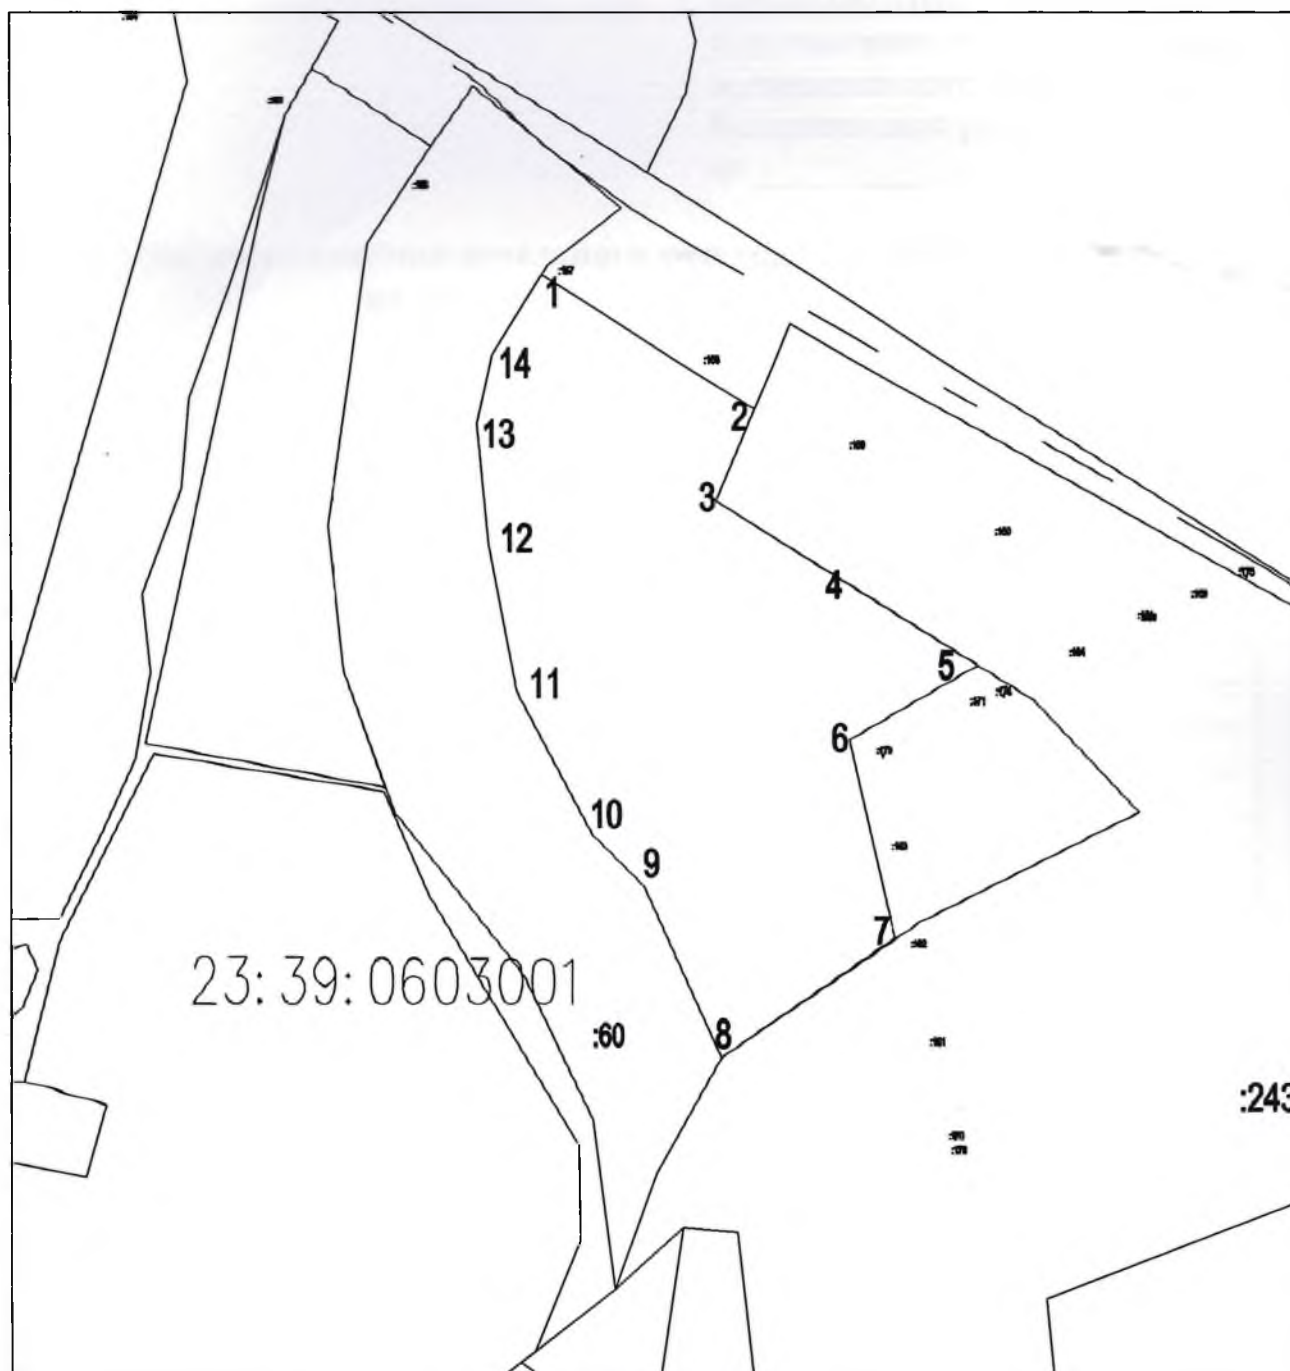

Масштаб 1:4000

Условные обозначения:

- - граница образуемого земельного участка,
- - граница учтенного земельного участка,
- - граница кадастрового квартала,
- - характерная точка границы земельного участка.