


ПРИЛОЖЕНИЕ
к постановлению администрации
муниципального образования
Белореченский район

от _____ № _____

СХЕМА
расположения земельного участка или земельных участков
на кадастровом плане территории

Условный номер земельного участка _____		
Площадь земельного участка 1000 м ²		
Обозначение характерных точек границ	Координаты, м (система координат МСК-23, зона 2)	
	X	Y
1	2	3
1	443870.13	2199948.51
2	443831.71	2199952.93
3	443825.30	2199930.09
4	443861.60	2199920.59

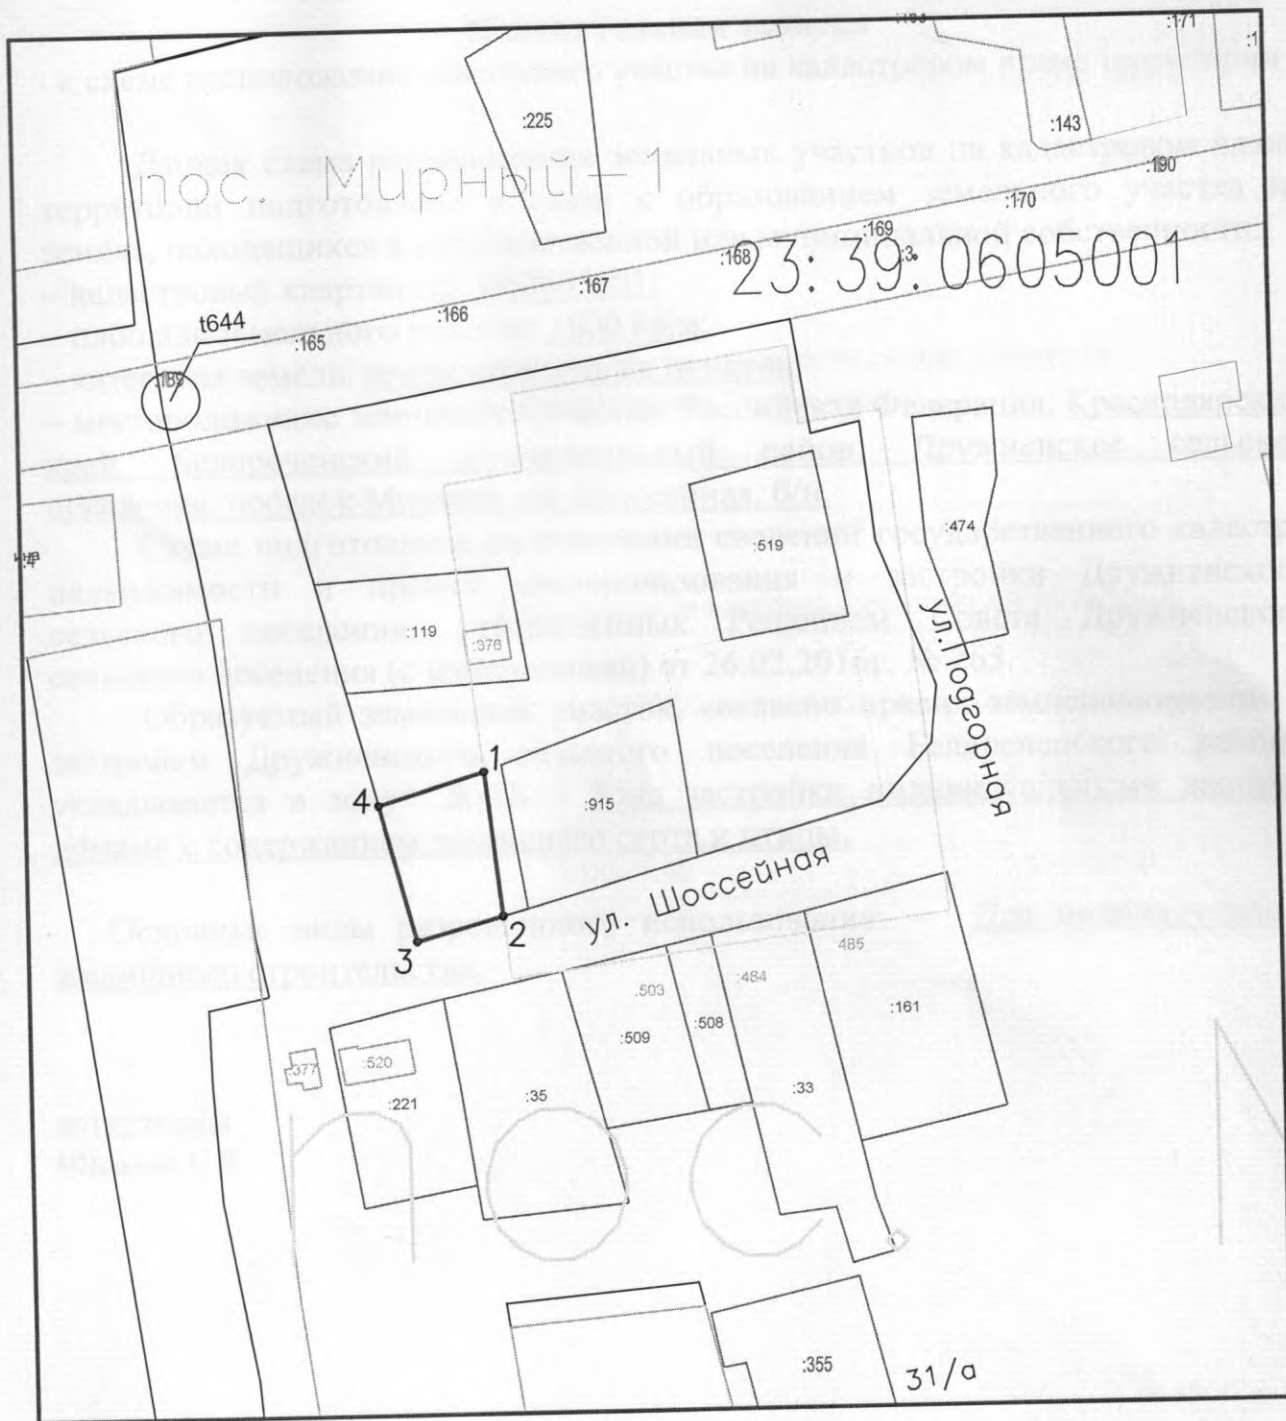

Масштаб 1:2000

Условные обозначения:

—•—

23:39:0605001

□ :519

ул. Шоссейная

Граница образуемого земельного участка

Характерная точка границы образуемого земельного участка

Граница кадастрового квартала

Номер кадастрового квартала

Участки учтенные в ГКН

Название улицы